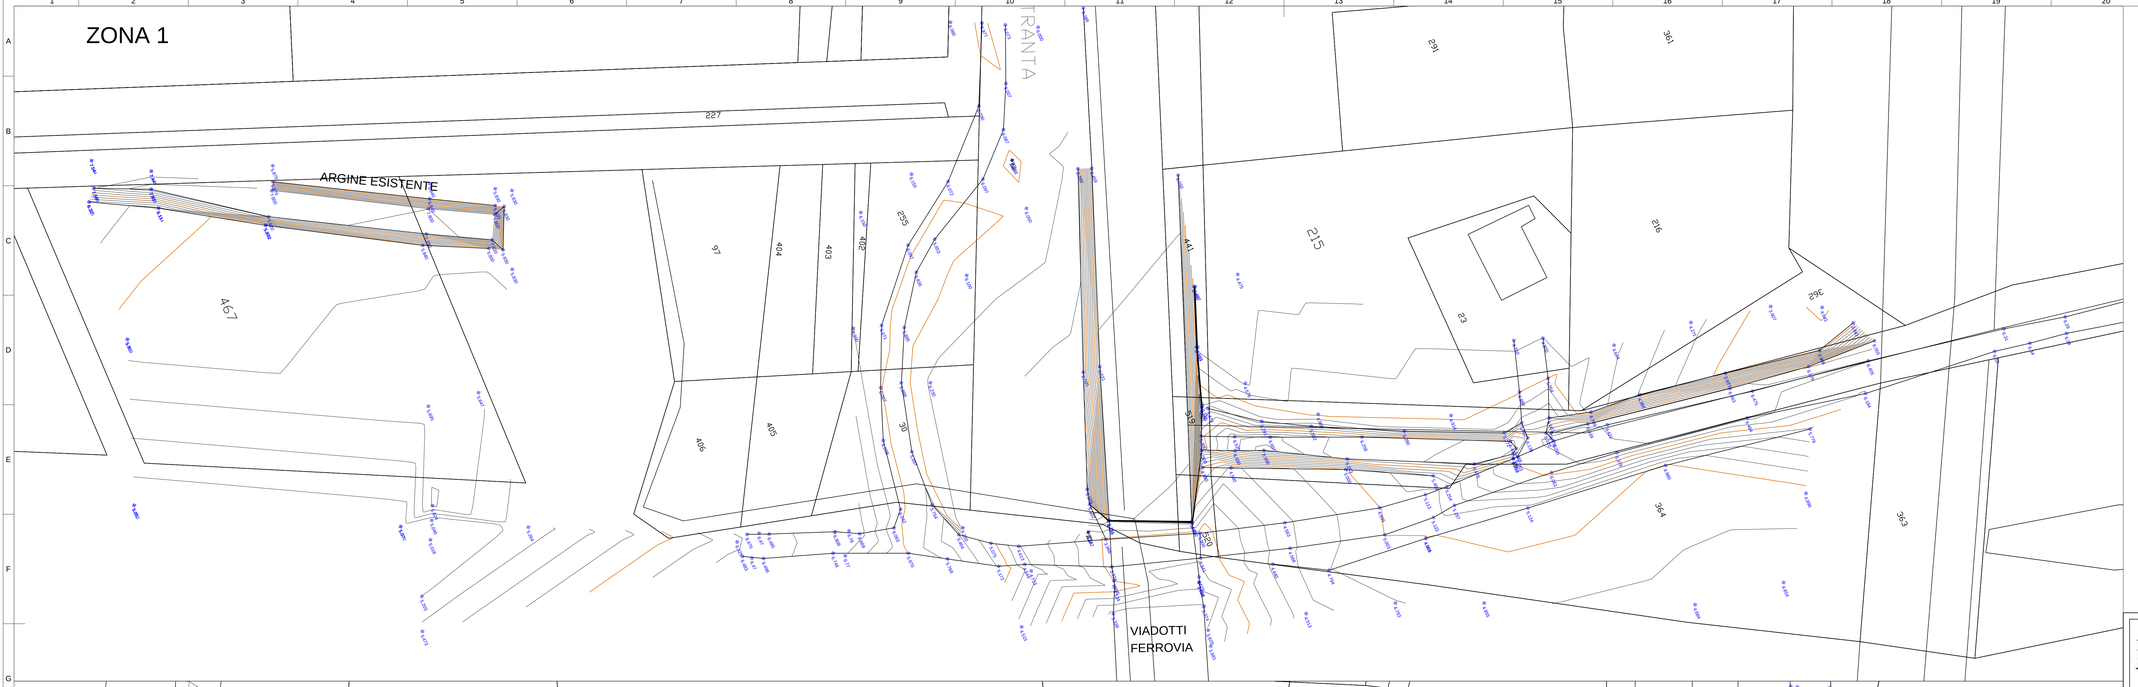

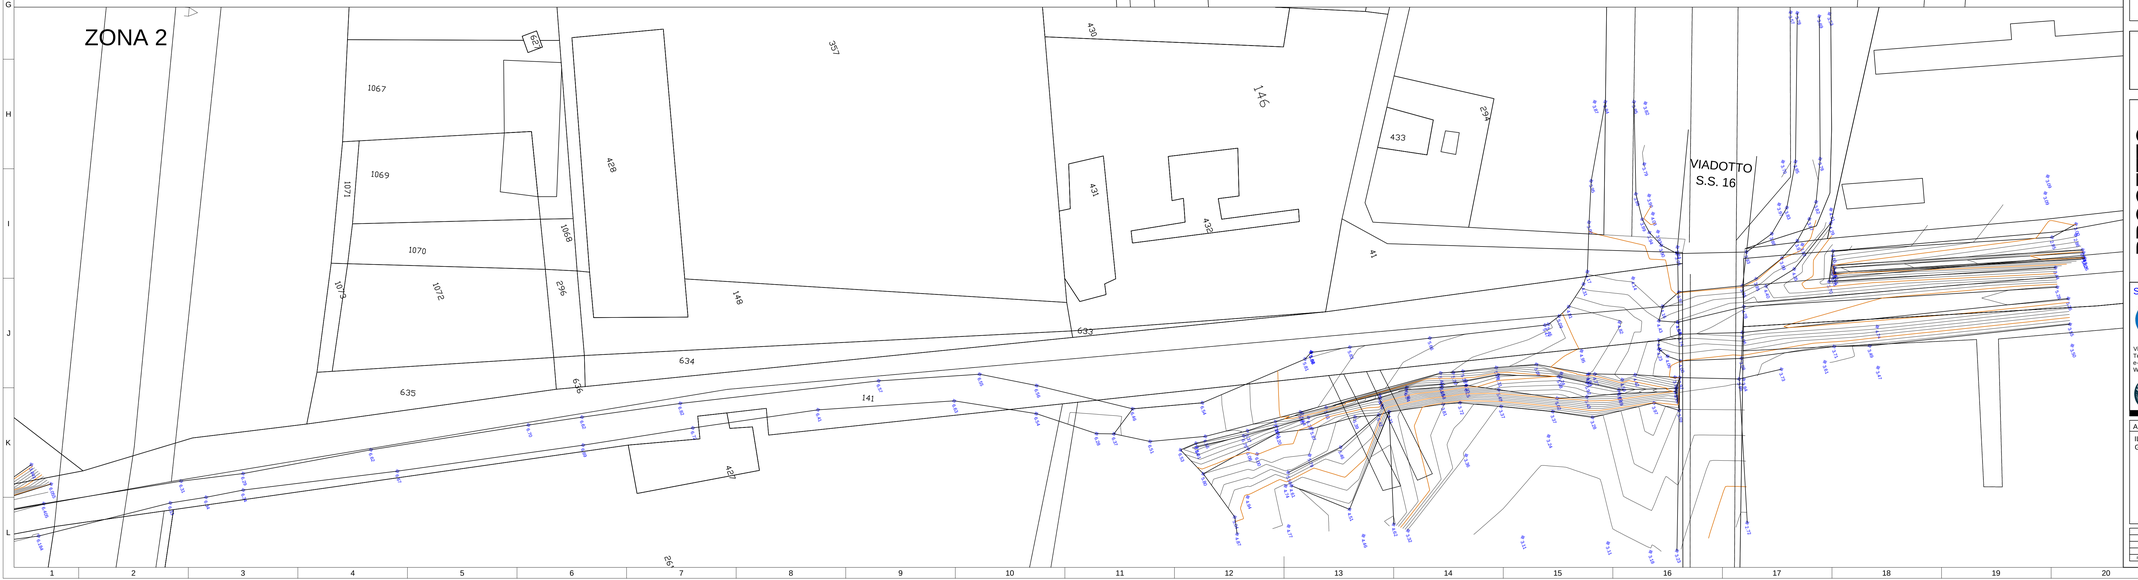

CONSORZIO DI BONIFICA SUD

Bacino Moro - Sangro - Sinello e Trigno

Via S. Antonio Abate
66054 Vasto (Ch)

DIGA DI PONTE CHIAUCI

Opere di completamento
- 1° Intervento -

PROGETTO ESECUTIVO

Lotto 12 - Studio per la messa in sicurezza delle opere di valle
- Definizione dell'assetto idraulico -

Tavola 11

538ET11_01

Comune di Montenero di Bisaccia

PLANIMETRIA DI RILIEVO PLANO-ALTIMETRICO DELLO STATO DI FATTO

Scala 1:500

STUDIO PROGETTAZIONE

C. & S. Di Giuseppe Ingegneri Associati Srl
Via Cavour n. 45, 66010, Palombaro (Ch)
Tel. 0871/895660 fax 0871/895218
e-mail: info@c-sdigiuseppe.com
Website: www.c-sdigiuseppe.com

PROGETTAZIONE E DIREZIONE LAVORI

C. & S. DI GIUSEPPE
INGEGNERI ASSOCIATI S.r.l.
D.T.: Dott. Ing. Sante DI GIUSEPPE

APPROVAZIONI

IL R.U.P.
Geom. Michelangelo MAGNACCA

IL COMMISSARIO

REV	DATA	MOTIVAZIONE	REDATTO	VERIFICATO	APPROVATO
1	Gen. 2017	AGG. NORMATIVO	M. FOGGIA	L. DI GUGLIELMO	S. DI GIUSEPPE
0	Mar. 2012	PRIMA EMISSIONE	LDI GUGLIELMO	C. GIANGILLO	S. DI GIUSEPPE