LAGO DI CHIAUCI

ZONA DI INTERVENTO

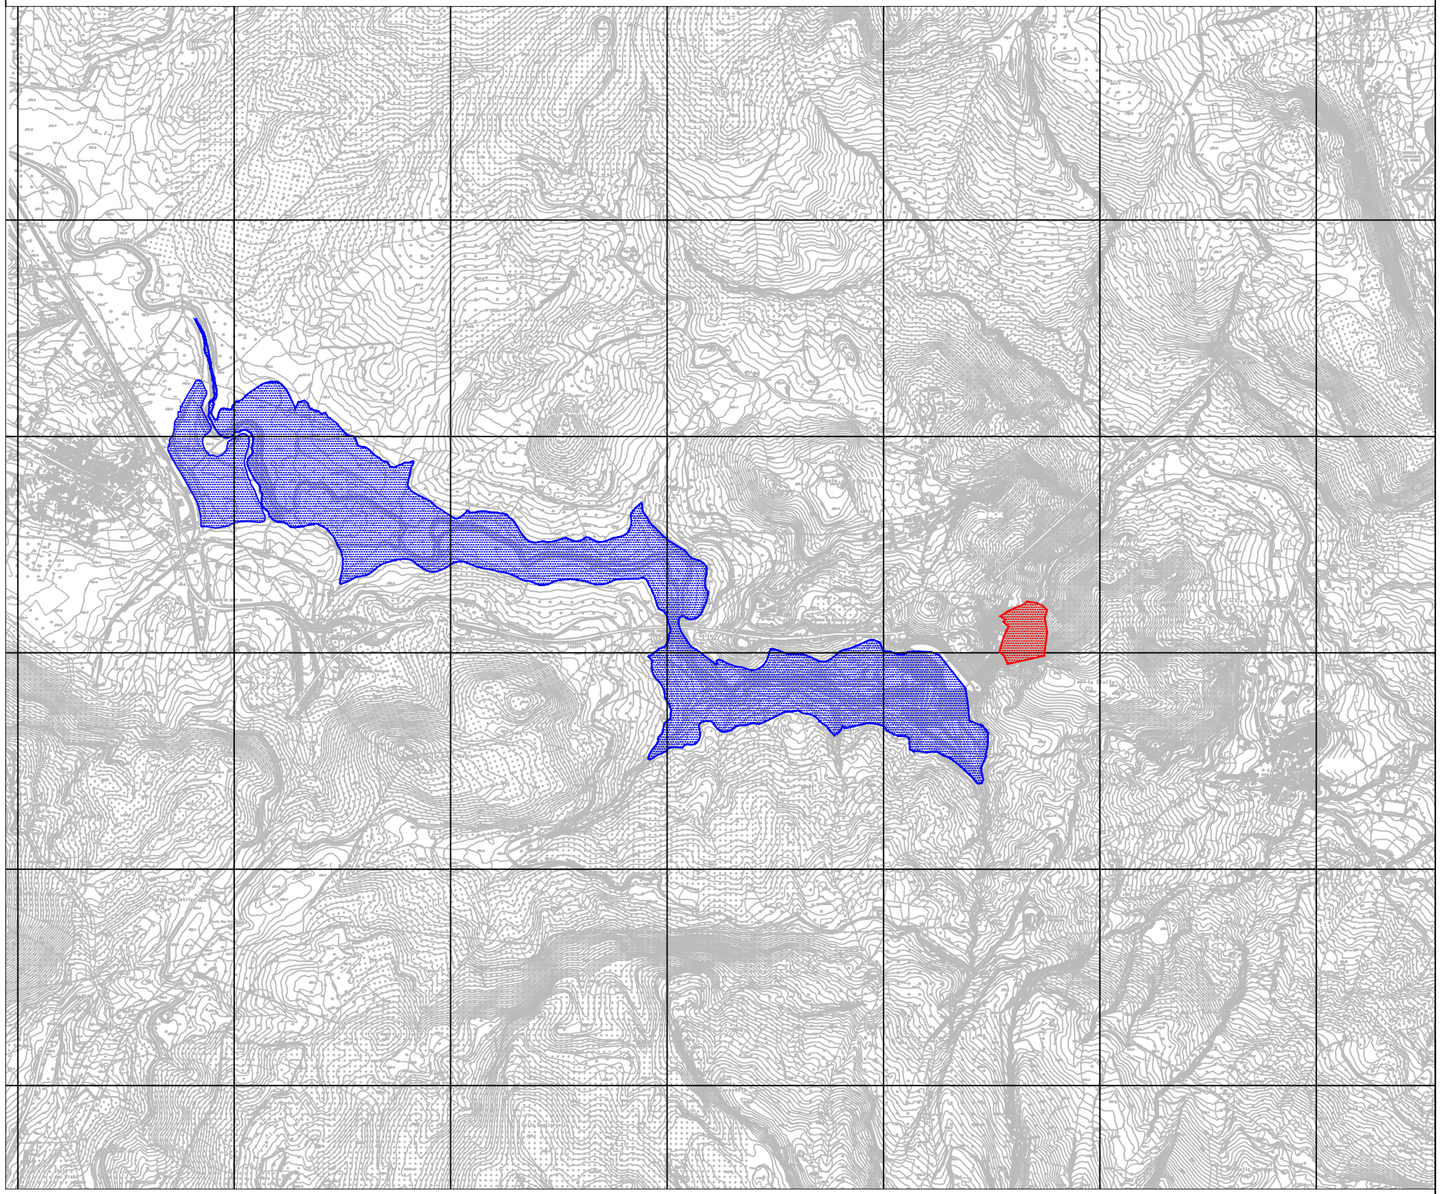

CONSORZIO DI BONIFICA SUD

Bacino Moro - Sangro - Sinello e Trigno

Via S. Antonio Abate

66054 VASTO (Ch)

DIGA DI PONTE CHIAUCI SUL FIUME TRIGNO

Opere di completamento

- 1° Intervento -

PROGETTO ESECUTIVO

Lotto 9

- Sistemazione ammasso roccioso -

Tav. N°

1

Corografia di inquadramento

Scala

1:25.000

STUDIO

C.& S. Di Giuseppe Ingegneri Associati Srl

Via Cavour, 45
66010 Palombaro (Ch)
Tel. 0871/895660 fax 0871/895218
e-mail: info@c-sdigiuseppe.com
Homesite: www.c-sdigiuseppe.com

ABICert l'ente di certificazione UNI EN ISO 9001:2008 Certificato n. QBC151

ABICert l'ente di certificazione UNI EN ISO 14001:2004 Certificato n. ABC033

ABICert l'ente di certificazione BS OHSAS 18001:2007 Certificato n. SBC004

PROGETTAZIONE E DIREZIONE LAVORI

C. & S. DI GIUSEPPE
INGEGNERI ASSOCIATI S.r.l.
D.T.: Dott. Ing. Sante DI GIUSEPPE

CONSULENTE

Prof. Ing. Albino Lembo-Fazio
Viale Santi Pietro e Paolo, 34 - 00144 Roma

APPROVAZIONI

IL R.U.P.
Geom. Michelangelo MAGNACCA

Il Commissario

SPAZIO RISERVATO ALL'UFFICIO

Progetto: 549

Committente: Consorzio Bonifica Sud

Numero: 549 E T 01 Revisione 01

ELABORATO DA:
data

VERIFICATO DA:
data

Risultato verifica 1 2 3

DATA Dicembre 2016