Diga di Ponte Chiauci sul Fiume Trigno
Zona a valle dei dissipatori - Sperone versante sinistro

Tavola 3a

SEZIONI GEOLOGICHE E GEOMORFOLOGICHE

1:1 000

Sezione 1

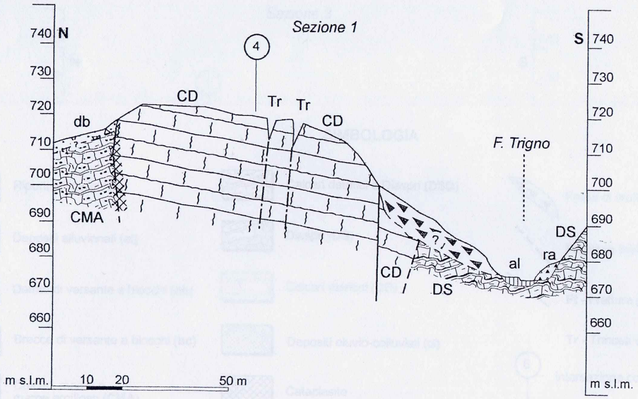

Sezione 2

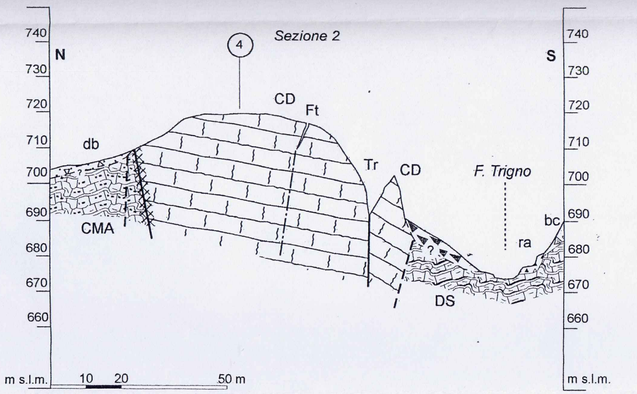

SIMBOLOGIA

- Riporti antropici (**ra**)
- Depositi alluvionali (**al**)
- Detrito di versante a blocchi (**db**)
- Brecce di versante a blocchi (**bc**)
- Calcari, marne e marne argillose (**CMA**)
- Calcari detritici e Diaspri (**DSD**)
- Diaspri (**DS**)
- Calcari detritici (**CD**)
- Cataclasite
- Frana di crollo o ribaltamento
- Faglia (a tratteggio se sepolta)
- **Ft** - Frattura principale di trazione
- **Tr** - Trincea di trazione
- 6 Intersezione con altre sezioni geologiche

Diga di Ponte Chiauci sul Fiume Trigno
Zona a valle dei dissipatori - Sperone versante sinistro

Tavola 3b

SEZIONI GEOLOGICHE E GEOMORFOLOGICHE

1:1 000

Sezione 3

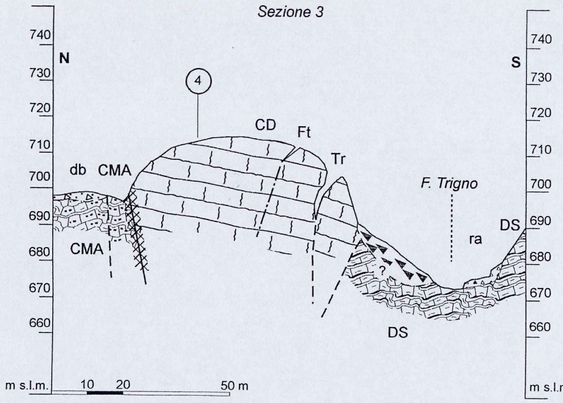

Sezione 4

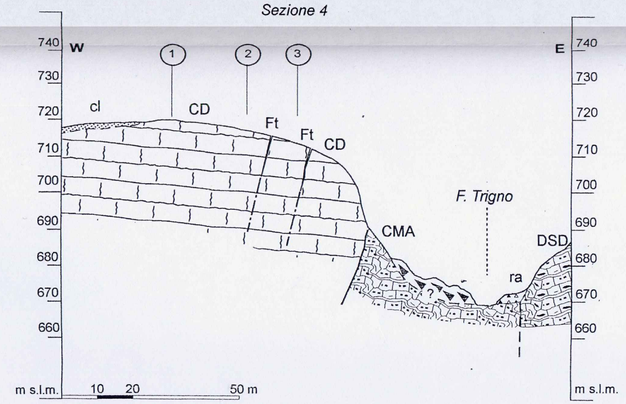

SIMBOLOGIA

- Riporti antropici (**ra**)
- Depositi alluvionali (**al**)
- Detrito di versante a blocchi (**db**)
- Brecce di versante a blocchi (**bc**)
- Calcari, marne e marne argillose (**CMA**)
- Calcari detritici e Diaspri (**DSD**)
- Diaspri (**DS**)
- Calcari detritici (**CD**)
- Depositi eluvio-colluviali (cl)
- Cataclasite
- Frana di crollo o ribaltamento
- Faglia (a tratteggio se sepolta)
- **Ft** - Frattura principale di trazione
- **Tr** - Trincea di trazione
- 6 Intersezione con altre sezioni geologiche

CONSORZIO DI BONIFICA SUD

Bacino Moro - Sangro - Sinello e Trigno
Via S. Antonio Abate
66054 VASTO (Ch)

DIGA DI PONTE CHIAUCI SUL FIUME TRIGNO

Opere di completamento
- 1° Intervento -

PROGETTO ESECUTIVO

Lotto 9
- Sistemazione ammasso roccioso -

Tav. N° **6**

Profilo geologico

Scala **1:1000**

STUDIO

C. & S. Di Giuseppe Ingegneri Associati Srl
Via Cavour, 45
66010 Palombaro (Ch)
Tel. 0871/895660 fax 0871/895218
e-mail: info@c-sdigiuseppe.com
Homesite: www.c-sdigiuseppe.com

PROGETTAZIONE E DIREZIONE LAVORI

C. & S. DI GIUSEPPE
INGEGNERI ASSOCIATI S.r.l.
D.T.: Dott. Ing. Sante DI GIUSEPPE

GEOLOGO

Geol. Domenico PELLICCIOTTA
Via Quadroni, 117 - 66040 Perano (CH)

BICert l'ente di certificazione UNI EN ISO 9001:2008 Certificato n. QBC151
BICert l'ente di certificazione UNI EN ISO 14001:2004 Certificato n. ABC033
BICert l'ente di certificazione BS OHSAS 18001:2007 Certificato n. SBC004

APPROVAZIONI

IL R.U.P.
Geom. Michelangelo MAGNACCA

Il Commissario

SPAZIO RISERVATO ALL'UFFICIO

Progetto: 549
Committente: Consorzio Bonifica Sud
Numero: 549 E T 06 Revisione 01
ELABORATO DA: data
VERIFICATO DA: data
Risultato verifica 1 2 3

DATA Dicembre 2016