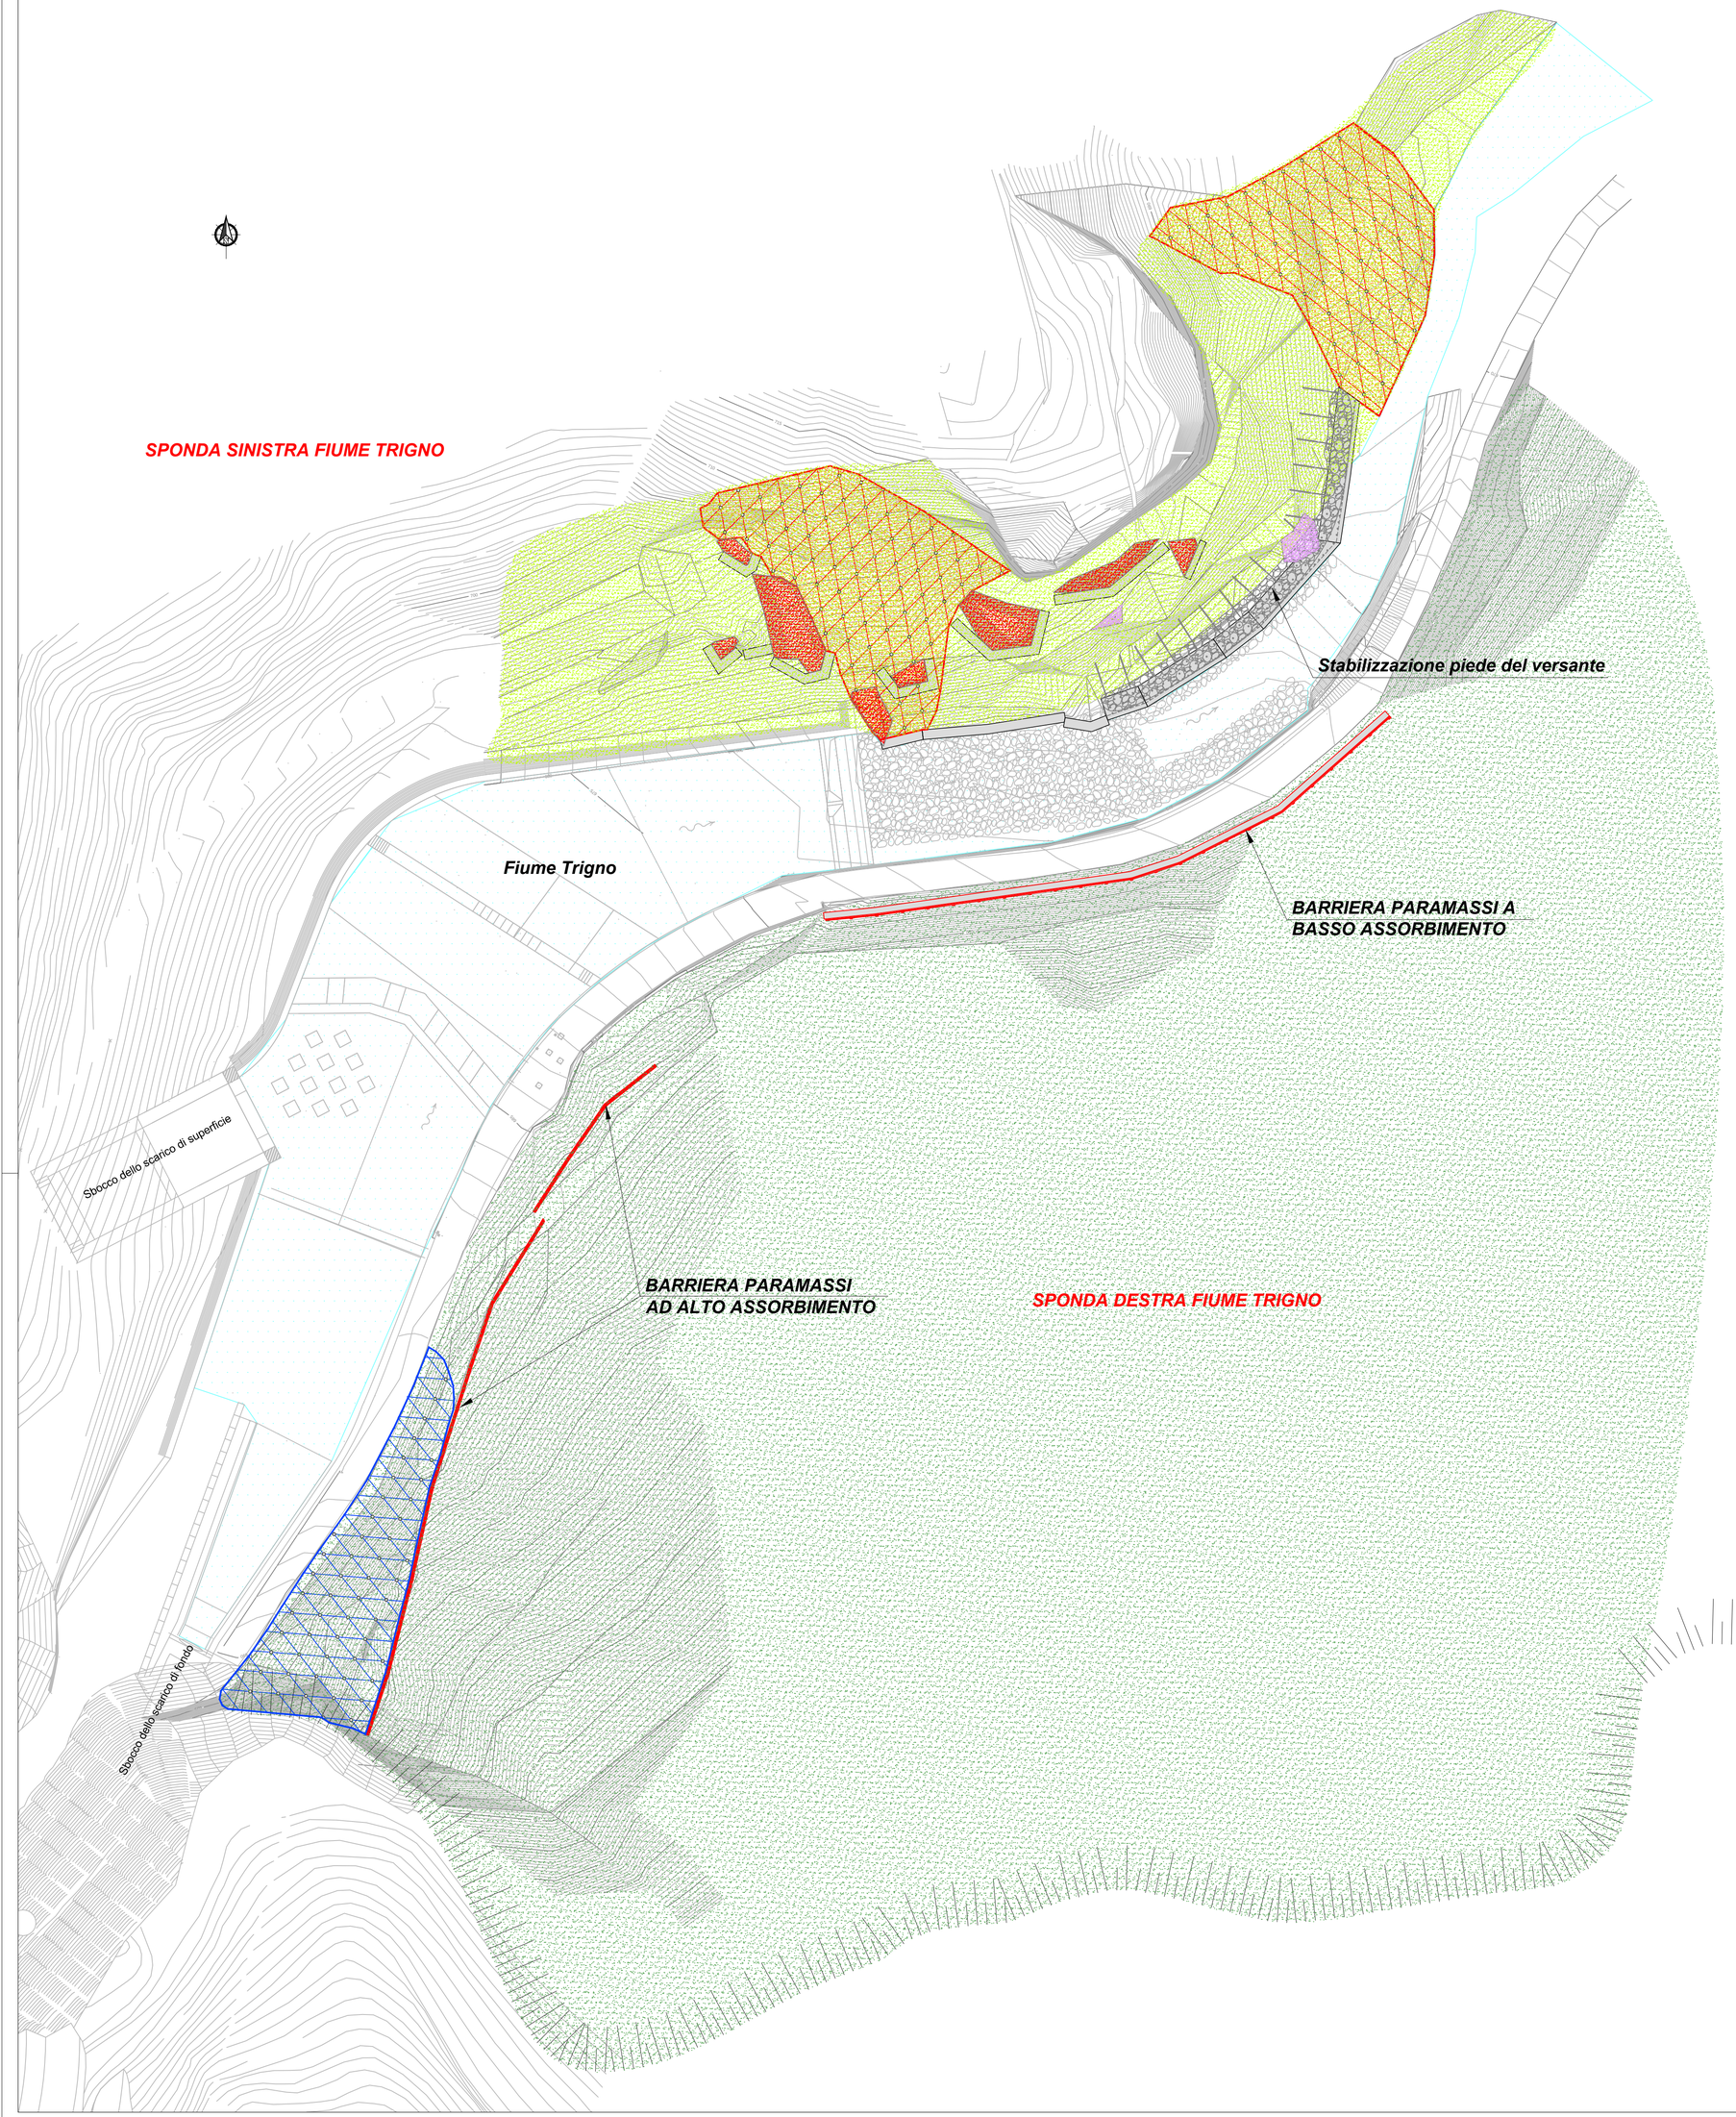

Consolidamento blocchi isolati con sottomurazione

Ispezione, disgaggio, pulizia e bonifica versante - lato sinistro

Ispezione, disgaggio, pulizia e bonifica versante- lato destro

Consolidamento accumuli di frana - lato destro

Consolidamento accumuli di frana - lato sinistro

Consolidamento blocchi isolati con chiodatura e legatura

INTERVENTI SU SPONDA SINISTRA
CONSOLIDAMENTO ACCUMULI DI FRANA MEDIANTE FUNI E CHIODATURE
CONSOLIDAMENTIO BLOCCHI ISOLATI CON SOTTOMURAZIONE
CONSOLIDAMENTO BLOCCHI ISOLATI CON CHIODATURA E LEGATURA
ISPEZIONE, DISGAGGIO, PULIZIA E BONIFICA VERSANTE

INTERVENTI SU SPONDA DESTRA
BARRIERA PARAMASSI AD ALTO ASSORBIMENTO
STABILIZZAZIONE CORTICALE
BARRIERA PARAMASSI A BASSO ASSORBIMENTO
ISPEZIONE, DISGAGGIO, PULIZIA E BONIFICA VERSANTE

CONSORZIO DI BONIFICA SUD

Bacino Moro - Sangro - Sinello e Trigno
Via S. Antonio Abate
66054 VASTO (Ch)

DIGA DI PONTE CHIAUCI SUL FIUME TRIGNO

Opere di completamento
- 1° Intervento -

PROGETTO ESECUTIVO

Lotto 9
- Sistemazione ammasso roccioso -

Tav. N° **10**

PLANIMETRIA GENERALE DI INQUADRAMENTO INTERVENTI

Scala 1:500

STUDIO
C. & S. Di Giuseppe Ingegneri Associati Srl
Via Cavour, 45
66010 Palombaro (Ch)
Tel. 0871/895660 fax 0871/895218
e-mail: info@c-sdigiuseppe.com
Homesite: www.c-sdigiuseppe.com

PROGETTAZIONE E DIREZIONE LAVORI
C. & S. DI GIUSEPPE
INGEGNERI ASSOCIATI S.r.l.
D.T.: Dott. Ing. Sante DI GIUSEPPE

CONSULENTE
Prof. Ing. Albino Lembo-Fazio
Viale Santi Pietro e Paolo, 34 - 00144 Roma

IQNet / AICQ SICEV — BICert l'ente di certificazione UNI EN ISO 9001:2008 Certificato n. QBC151 — BICert l'ente di certificazione UNI EN ISO 14001:2004 Certificato n. ABC033 — BICert l'ente di certificazione BS OHSAS 18001:2007 Certificato n. SBC004

APPROVAZIONI

IL R.U.P.
Geom. Michelangelo MAGNACCA

Il Commissario

SPAZIO RISERVATO ALL'UFFICIO

Progetto: 549
Committente: Consorzio Bonifica Sud
Numero: 549 E T 10 Revisione 01
ELABORATO DA: data
VERIFICATO DA: data
Risultato verifica 1 2 3

DATA Dicembre 2016