PLANIMETRIA UBICAZIONE INTERVENTO

scala 1:200

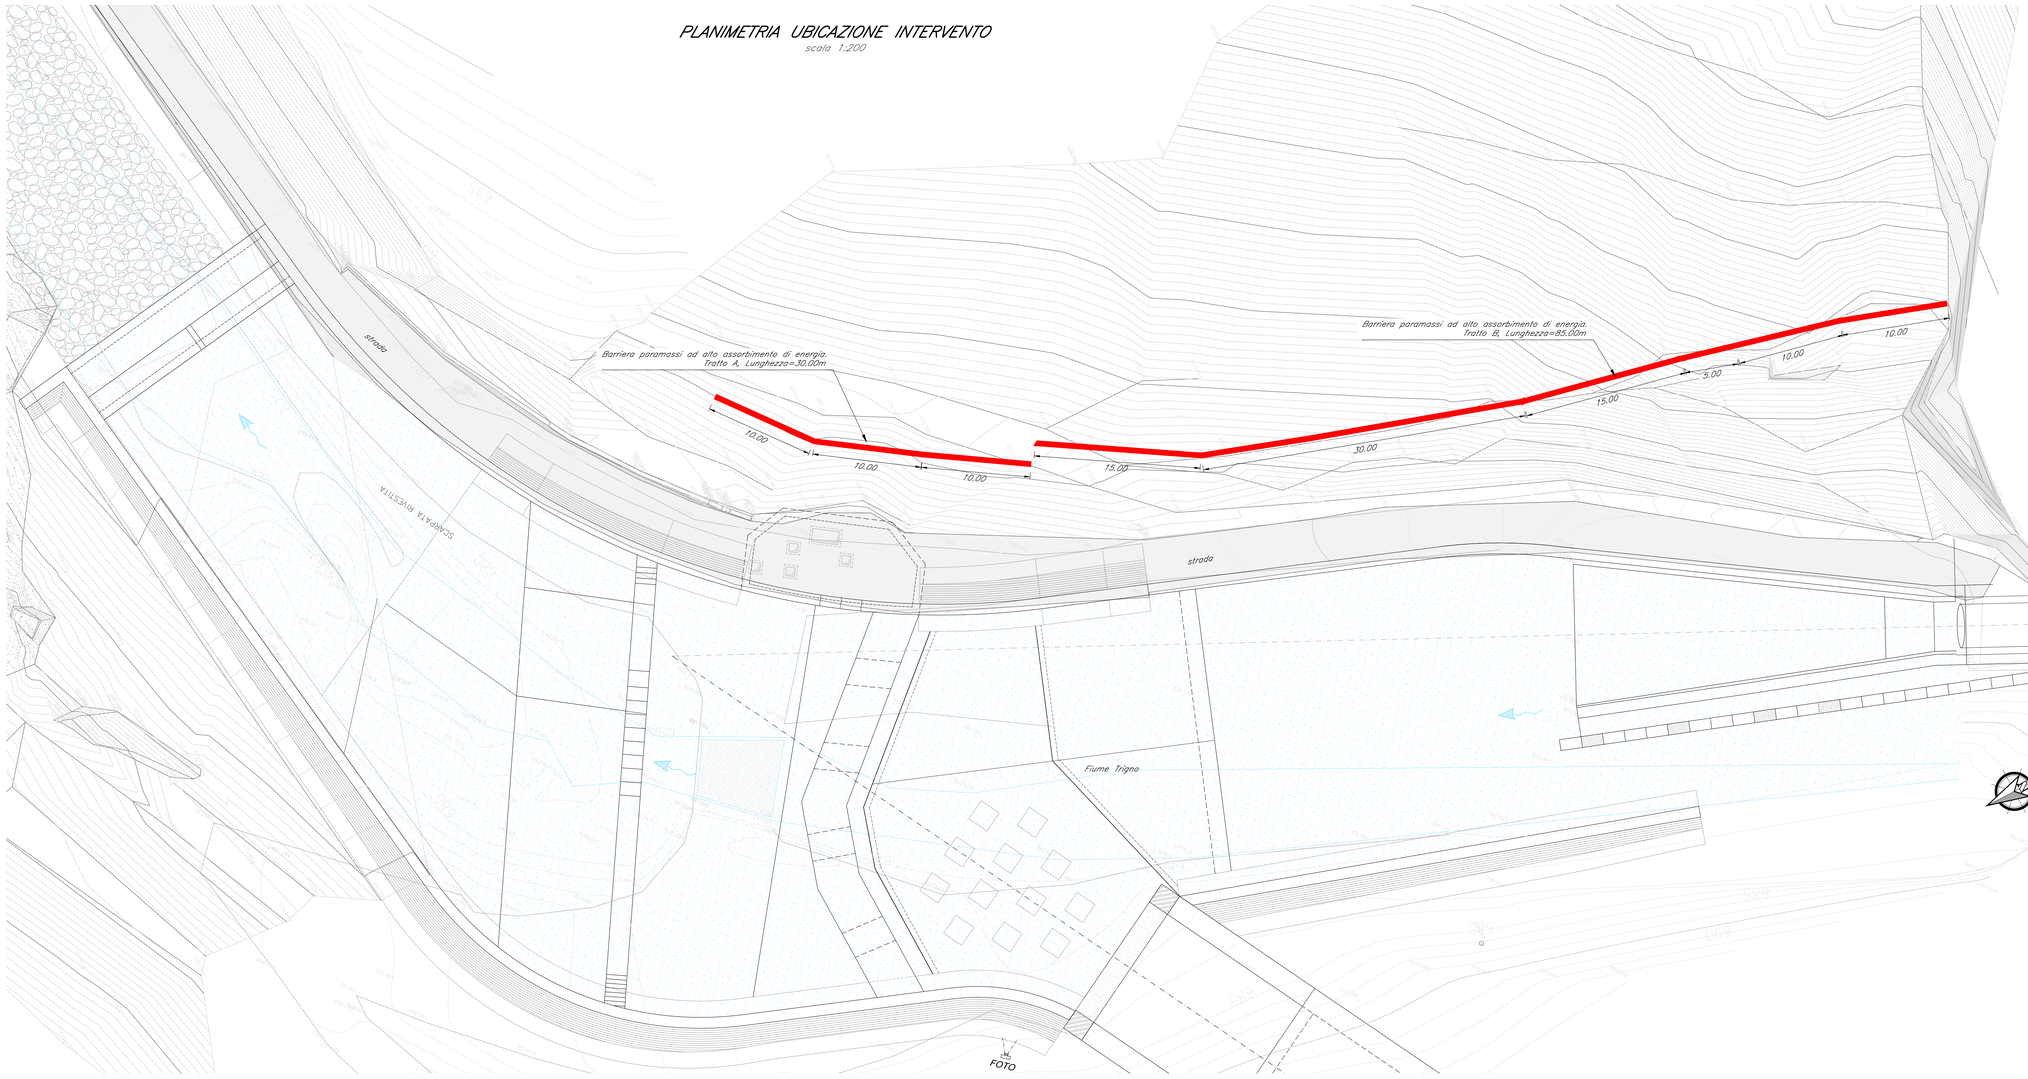

KEY PLAN

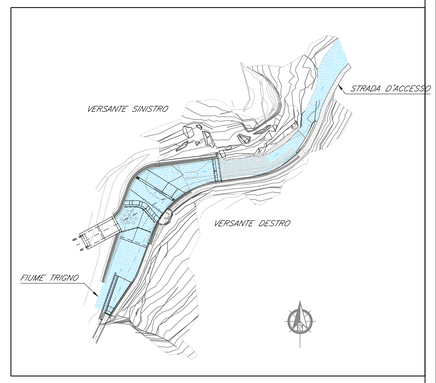

CONSORZIO DI BONIFICA SUD
Bacino Moro - Sangro - Sinello e Trigno
Via S. Antonio Abate
66054 VASTO (Ch)

DIGA DI PONTE CHIAUCI SUL FIUME TRIGNO

Opere di completamento
- 1° Intervento -

PROGETTO ESECUTIVO

Lotto 9
- Sistemazione ammasso roccioso -

Tav. N° 11

INTERVENTO A

INTERVENTO DI PROTEZIONE MEDIANTE BARRIERA PARAMASSI AD ALTO ASSORBIMENTO DI ENERGIA - VERSANTE DESTRO

Planimetria con ubicazione Intervento

Scala 1:200

STUDIO

C. & S. Di Giuseppe Ingegneri Associati Srl
Via Cavour, 45
66010 Palombaro (Ch)
Tel. 0871/895660 fax 0871/895218
e-mail: info@c-sdigiuseppe.com
Homeste: www.c-sdigiuseppe.com

PROGETTAZIONE E DIREZIONE LAVORI
C. & S. DI GIUSEPPE INGEGNERI ASSOCIATI S.r.l.
D.T.: Dott. Ing. Sante DI GIUSEPPE

CONSULENTE
Prof. Ing. Albino Lembo-Fazio
Viale Santi Pietro e Paolo, 34 - 00144 Roma

APPROVAZIONI

IL R.U.P.
Geom. Michelangelo MAGNACCA

IL Commissario

SPAZIO RISERVATO ALL'UFFICIO

Progetto: 549
Committente: Consorzio Bonifica Sud
Numero: 549 E T 11 Revisione 01
ELABORATO DA: data
VERIFICATO DA: data
Risultato verifica 1 2 3

DATA Dicembre 2016