INTERVENTO DI PROTEZIONE MEDIANTE BARRIERA PARAMASSI AD ALTO ASSORBIMENTO DI ENERGIA

VISTA PROSPETTICA

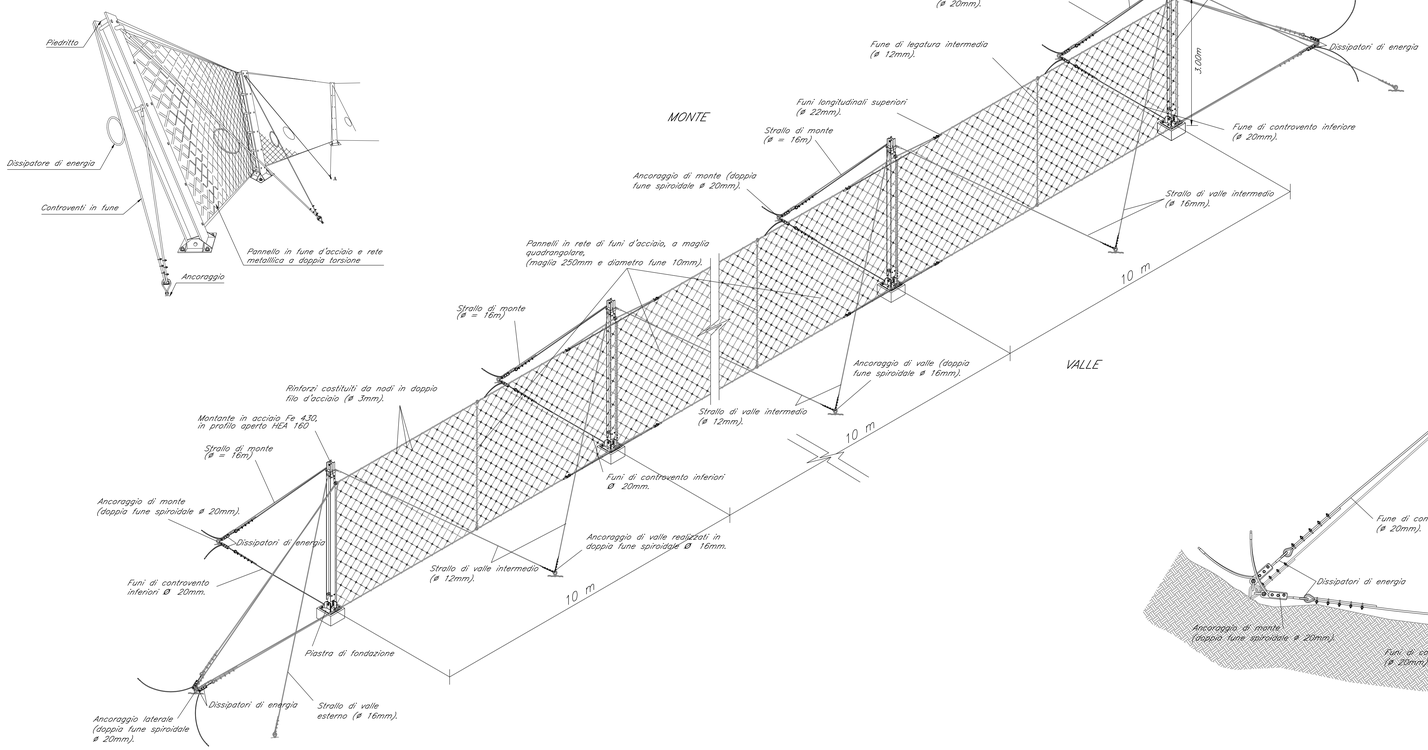

MORSETTI SERRACAVO

SCHEMA DI MORSETTATURA DELLE FUNI D'ACCIAIO

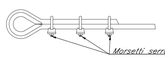

SEZIONE TRASVERSALE scala 1:25

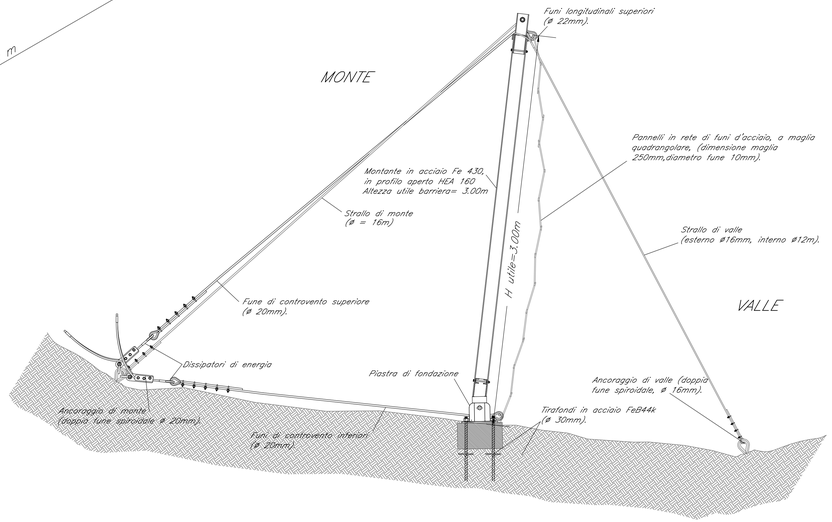

PARTICOLARE ANCORAGGIO DI MONTE scala 1:10

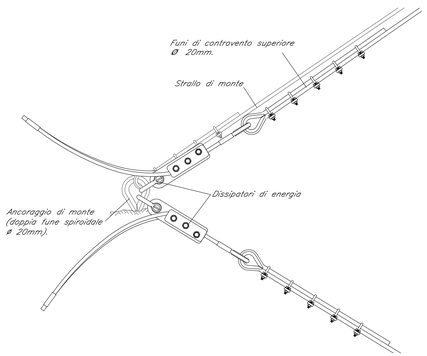

PARTICOLARE MONTANTE scala 1:10

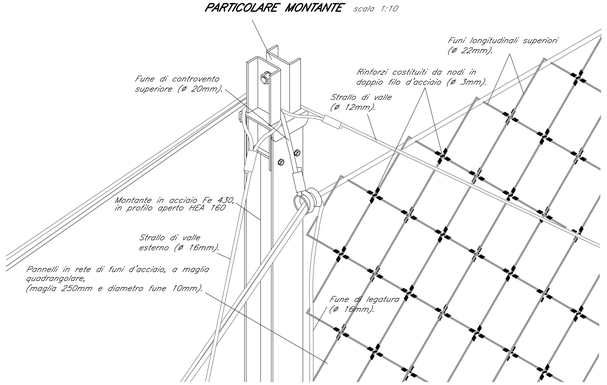

PARTICOLARE ANCORAGGIO LATERALE scala 1:10

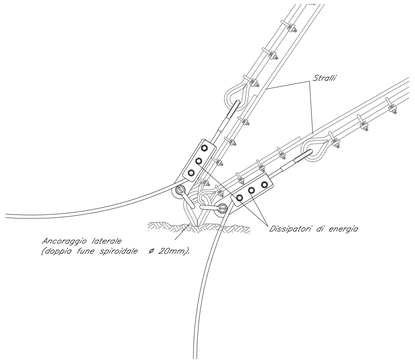

PARTICOLARE MONTANTE scala 1:10

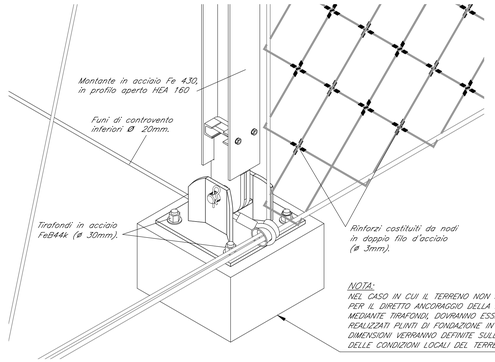

NOTA:
NEL CASO IN CUI IL TERRENO NON SIA IDONEO PER IL DIRETTO ANCORAGGIO DELLA PIASTRA MEDIANTE TIRAFONDI, DOVRANNO ESSERE REALIZZATI PLINTI DI FONDAZIONE IN C.A. LE CUI DIMENSIONI VERRANNO DEFINITE SULLA BASE DELLE CONDIZIONI LOCALI DEL TERRENO.

BARRIERA PARAMASSI
ad assorbimento di energia di III classe (1000kJ), con Altezza utile= 3.00m

MATERIALI
Acciaio carpenterie: Fe430
Acciaio tirafondi: FeB44k
Funi ad anima metallica: Ft³ 1770 N/mm2 di tipo a trefoli

CONSORZIO DI BONIFICA SUD
Bacino Moro - Sangro - Sinello e Trigno
Via S. Antonio Abate
66054 VASTO (Ch)

DIGA DI PONTE CHIAUCI SUL FIUME TRIGNO
Opere di completamento
- 1° Intervento -

PROGETTO ESECUTIVO

Lotto 9
- Sistemazione ammasso roccioso -

Tav. N° 12

INTERVENTO A

INTERVENTO DI PROTEZIONE MEDIANTE BARRIERA PARAMASSI AD ALTO ASSORBIMENTO DI ENERGIA - VERSANTE DESTRO

Particolari costruttivi

Scala VARIE

STUDIO
C. & S. Di Giuseppe Ingegneri Associati Srl
Via Cavour, 45
66010 Palombaro (Ch)
Tel. 0871/895660 fax 0871/895218
e-mail: info@c-sdigiuseppe.com
Homesite: www.c-sdigiuseppe.com

PROGETTAZIONE E DIREZIONE LAVORI
C. & S. DI GIUSEPPE INGEGNERI ASSOCIATI S.r.l.
D.T.: Dott. Ing. Sante DI GIUSEPPE

CONSULENTE
Prof. Ing. Albino Lembo-Fazio
Viale Santi Pietro e Paolo, 34 - 00144 Roma

IQNet Certification CERTIFICATO N. QMC151 — IQNet Certification CERTIFICATO N. ARC203 — IQNet Certification CERTIFICATO N. SMC004

APPROVAZIONI

IL R.U.P.
Geom. Michelangelo MAGNACCA

Il Commissario

SPAZIO RISERVATO ALL'UFFICIO

Progetto: 549
Committente: Consorzio Bonifica Sud
Numero: 549 D E 12 Revisione: 01
ELABORATO DA: data
VERIFICATO DA: data
Risultato verifica 1 2 3

DATA Dicembre 2016