## CONSOLIDAMENTO FRANA OVEST – FOTO 1

## CONSOLIDAMENTO FRANA EST – FOTO 2

## KEY PLAN

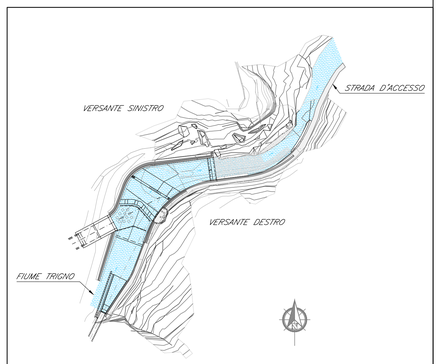


## PLANIMETRIA UBICAZIONE INTERVENTO scala 1:200

**NOTA:**
*All'interno delle aree in frana eventuali massi in condizioni di equilibrio precario verranno demoliti prima di effettuare il consolidamento superficiale con funi e reti.*

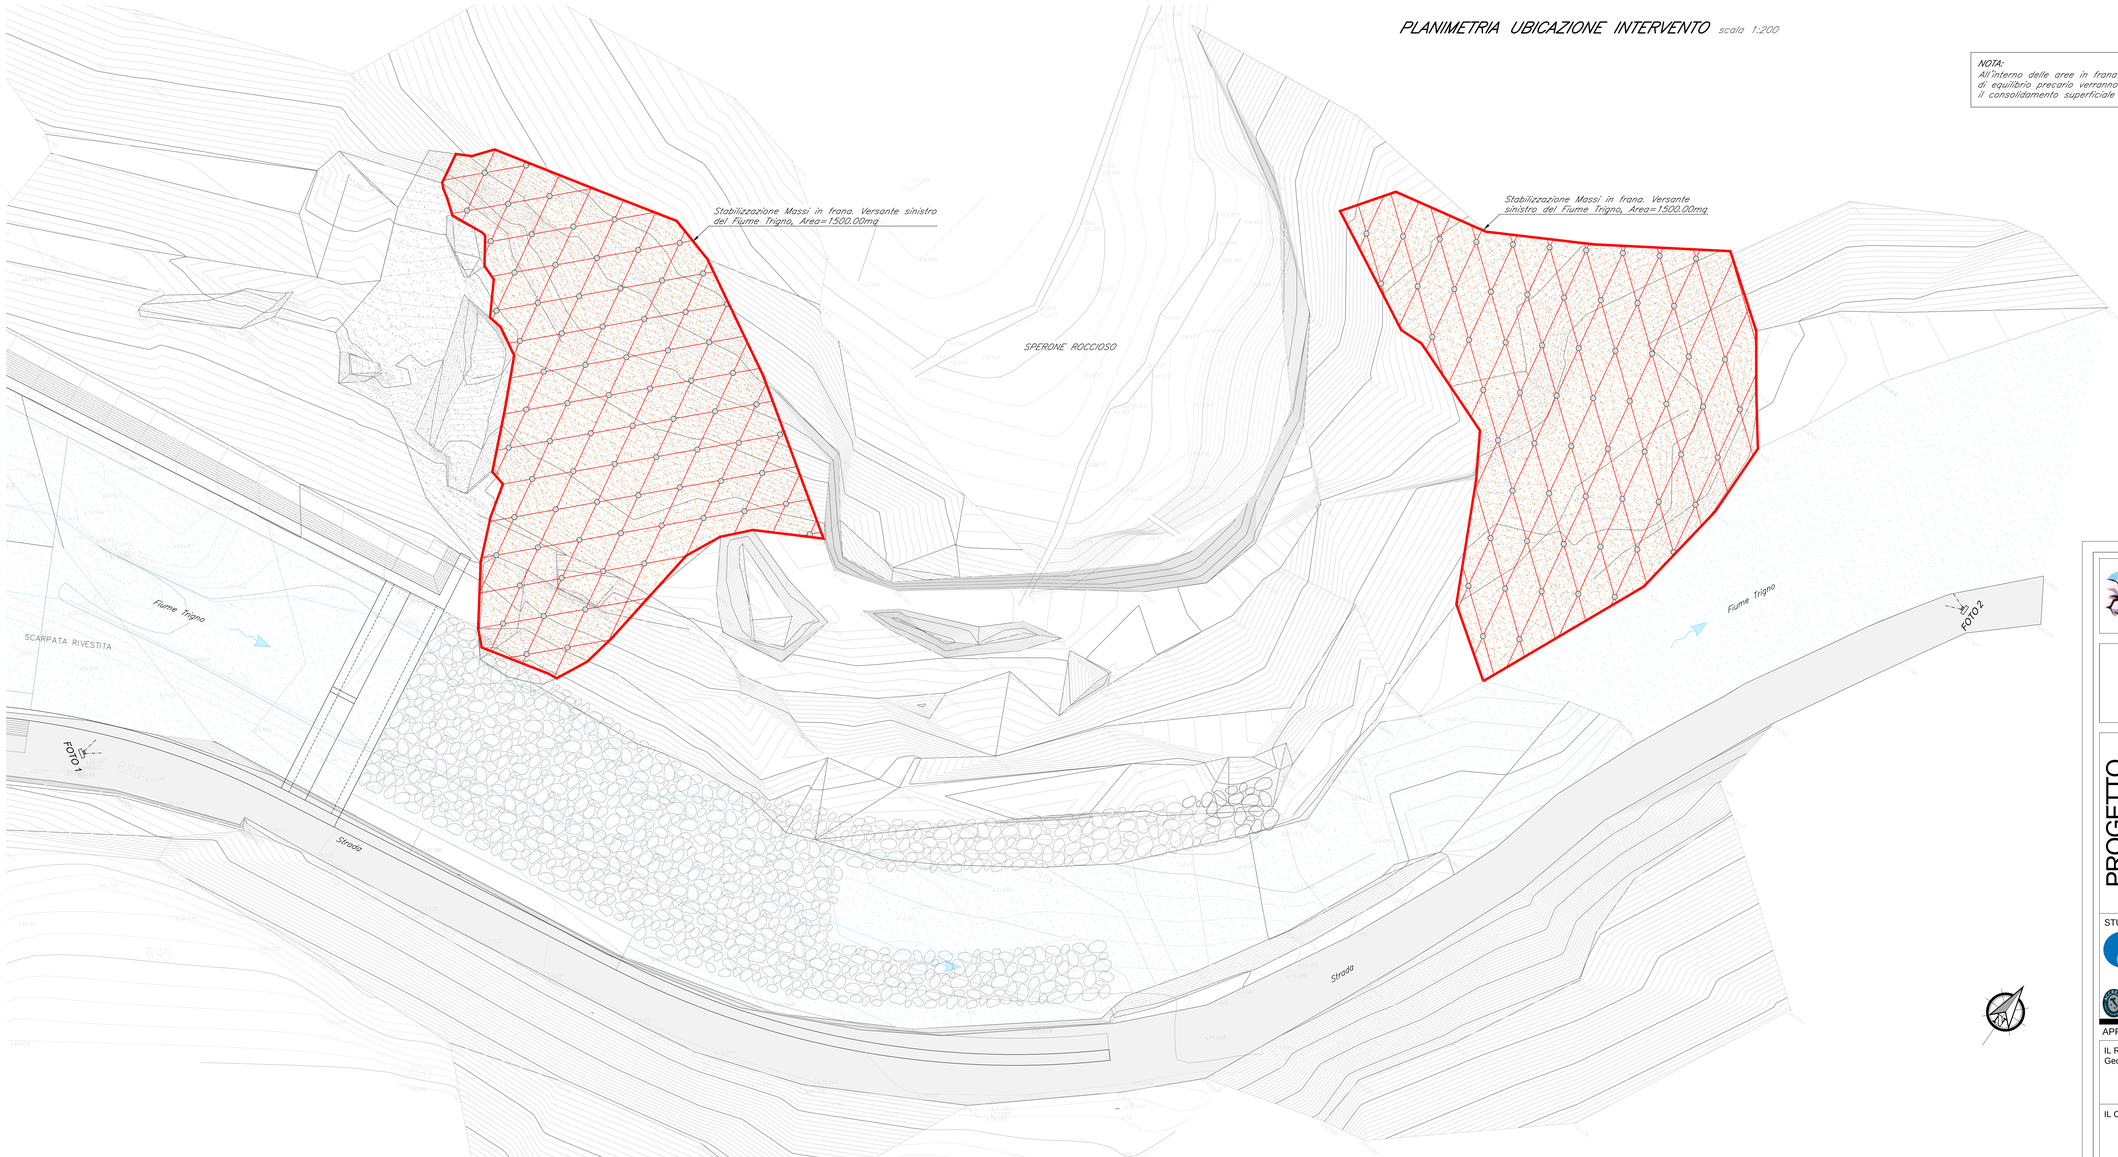


# CONSORZIO DI BONIFICA SUD

*Bacino Moro - Sangro - Sinello e Trigno*
*Via S. Antonio Abate*
*66054 VASTO (Ch)*

## DIGA DI PONTE CHIAUCI SUL FIUME TRIGNO

*Opere di completamento*
*- 1° Intervento -*

PROGETTO ESECUTIVO

*Lotto 9*
*- Sistemazione ammasso roccioso -*

Tav. N° **13b**

**INTERVENTO B**

STABILIZZAZIONE CORTICALE MASSI IN FRANA

*Planimetria con ubicazione intervento - versante sinistro*

Scala 1:200


STUDIO

C. & S. Di Giuseppe Ingegneri Associati Srl
Via Cavour, 45
66010 Palombaro (Ch)
Tel. 0871/895560 fax 0871/895218
e-mail: info@c-sdigiuseppe.com
Homesite: www.c-sdigiuseppe.com

IQNet Ente di certificazione UNI EN ISO 9001:2008 Certificato n. QMC151
IQNet Ente di certificazione UNI EN ISO 14001:2004 Certificato n. ARC033
IQNet Ente di certificazione BS OHSAS 18001:2007 Certificato n. SMO304

PROGETTAZIONE E DIREZIONE LAVORI

**C. & S. DI GIUSEPPE**
**INGEGNERI ASSOCIATI S.r.l.**
**D.T.: Dott. Ing. Sante DI GIUSEPPE**

CONSULENTE

**Prof. Ing. Albino Lembo-Fazio**
**Viale Santi Pietro e Paolo, 34 - 00144 Roma**


APPROVAZIONI

IL R.U.P.
Geom. Michelangelo MAGNACCA

IL Commissario

SPAZIO RISERVATO ALL'UFFICIO

Progetto: 549
Committente: Consorzio Bonifica Sud
Numero: 549 E T 13b Revisione 01
ELABORATO DA: data
VERIFICATO DA: data
Risultato verifica 1 2 3

DATA Dicembre 2016