FOTO 1

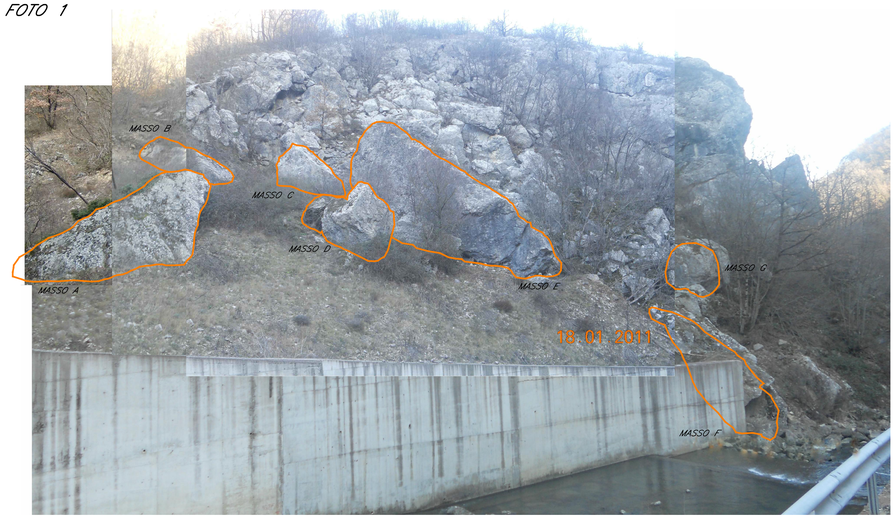

FOTO 2

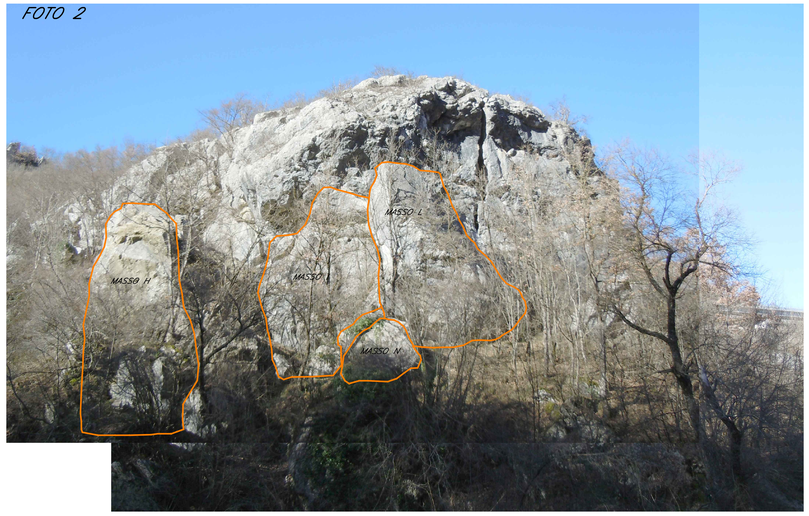

	Volume (mc)	Peso (kN)	Posizione X Y	Quota (m.s.l.m.)	INTERVENTO
MASSO A	50	1250	X=449084 Y=4613648	686.24	Sottomurazione
MASSO B	150	3750	X=449089 Y=4613660	692.36	Sottomurazione
MASSO C	24	600	X=449097 Y=4613665	693.03	Sottomurazione
MASSO D	20	500	X=449096 Y=4613650	687.02	Sottomurazione
MASSO E	600	15000	X=449107 Y=4613652	684.76	Sottomurazione
MASSO F	63	1560	X=449119 Y=4613639	673.02	Sottomurazione
MASSO G	23	575	X=449125 Y=4613645	682.91	Sottomurazione
MASSO H	400	10000	X=449139 Y=4613653	684.26	Sottomurazione
MASSO I e L	200	5000	X=449154 Y=4613661	685.02	Sottomurazione
MASSO M	30	750	X=449168 Y=4613664	683.14	Sottomurazione
MASSO N	12	300	X=449156 Y=4613654	682.75	Legatura con funi (40m; n.6 chiodi da 3m; Fe B44k)
MASSO O	50	1250	X=449186 Y=4613665	671.42	Chiodatura con Barre Dywidag

LEGENDA INTERVENTI

- Sottomurazione
- Legatura con funi d'acciaio
- Chiodatura

PLANIMETRIA UBICAZIONE INTERVENTO scala 1:200

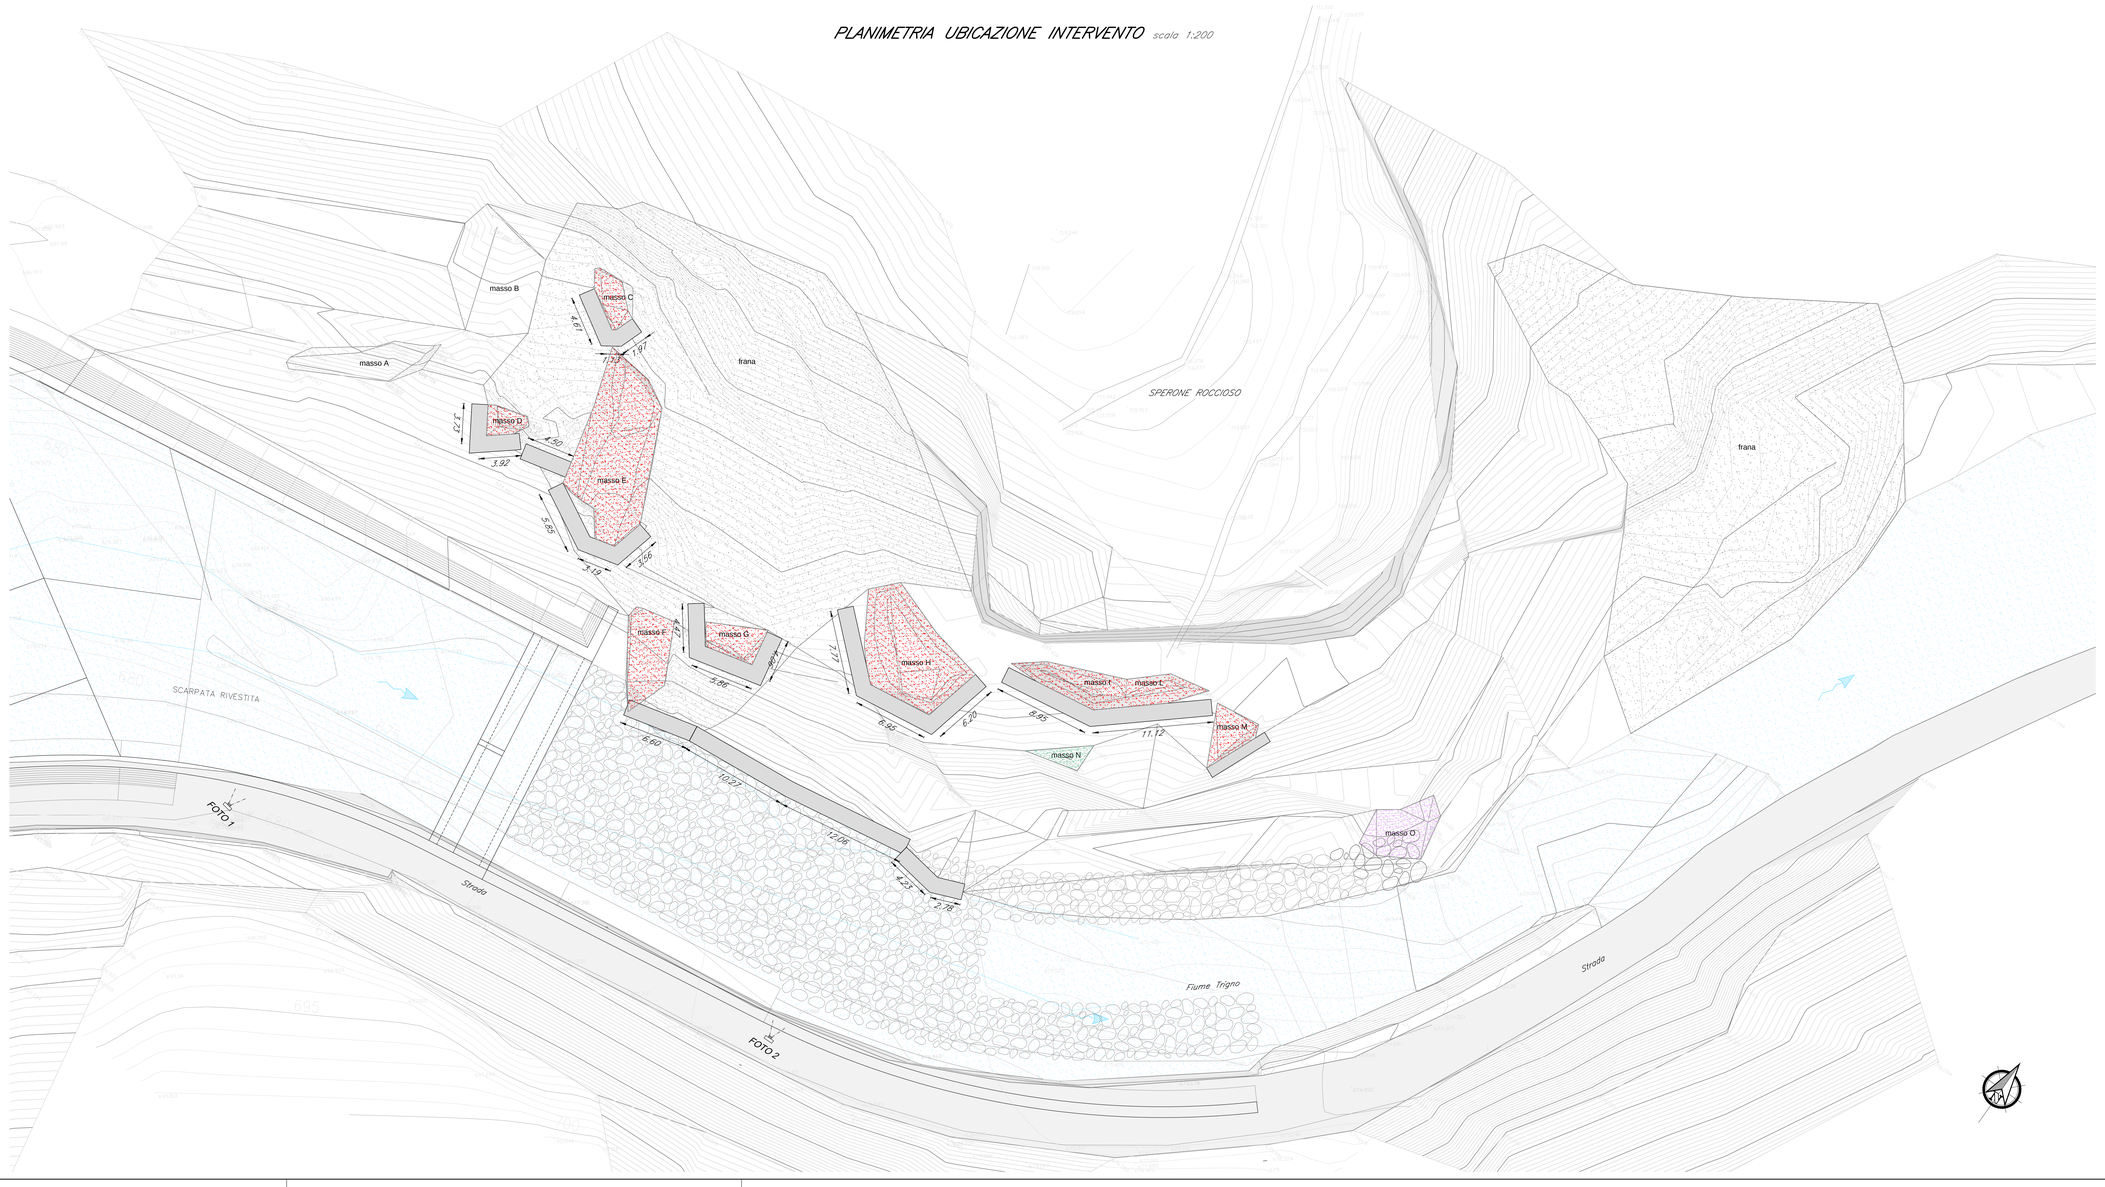

KEY PLAN

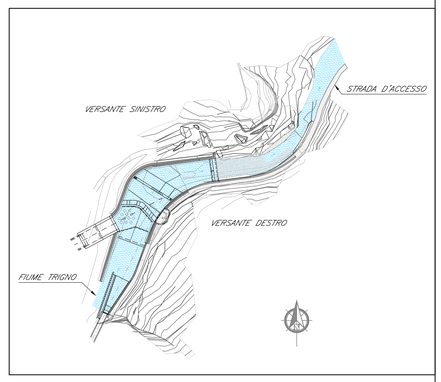

CONSORZIO DI BONIFICA SUD
Bacino Moro - Sangro - Sinello e Trigno
Via S. Antonio Abate
66054 VASTO (Ch)

DIGA DI PONTE CHIAUCI SUL FIUME TRIGNO
Opere di completamento
- 1° Intervento -

PROGETTO ESECUTIVO

Lotto 9
- Sistemazione ammasso roccioso -

Tav. N° 19

INTERVENTO D

CONSOLIDAMENTO BLOCCHI ISOLATI - VERSANTE SINISTRO

Planimetria con ubicazione intervento

Scala 1:200

STUDIO

C. & S. Di Giuseppe Ingegneri Associati Srl
Via Cavour, 45
66010 Palombaro (Ch)
Tel. 0871/895660 fax 0871/895218
e-mail: info@c-sdigiuseppe.com
Homesite: www.c-sdigiuseppe.com

PROGETTAZIONE E DIREZIONE LAVORI
C. & S. DI GIUSEPPE
INGEGNERI ASSOCIATI S.r.l.
D.T.: Dott. Ing. Sante DI GIUSEPPE

CONSULENTE
Prof. Ing. Albino Lembo-Fazio
Viale Santi Pietro e Paolo, 34 - 00144 Roma

APPROVAZIONI

IL R.U.P.
Geom. Michelangelo MAGNACCA

Il Commissario

SPAZIO RISERVATO ALL'UFFICIO

Progetto: 549
Committente: Consorzio Bonifica Sud
Numero: 549 E A 19 Revisione 01
ELABORATO DA: data
VERIFICATO DA: data
Risultato verifica 1 2 3

DATA Dicembre 2016