# INTERVENTO DI PROTEZIONE MEDIANTE CHIODATURA

## ANCORAGGIO CON BARRE PASSIVE




## PARTICOLARE BARRA PASSIVA DI ANCORAGGIO




## INTERVENTO DI CONSOLIDAMENTO MEDIANTE LEGATURA

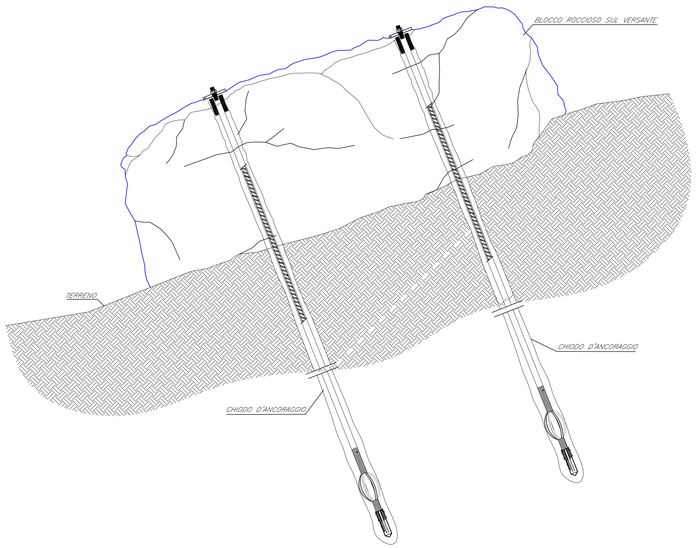


## PARTICOLARE ANCORAGGIO

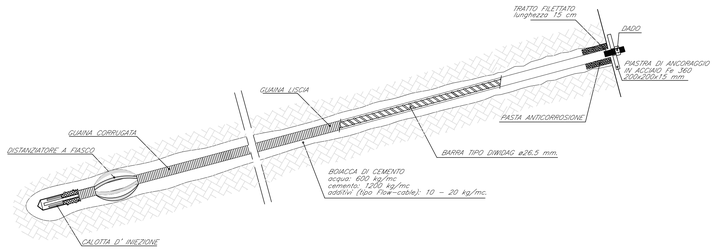


## INTERVENTO DI CONSOLIDAMENTO MEDIANTE SOTTOMURAZIONE

### SEZIONE TRASVERSALE scala 1:50

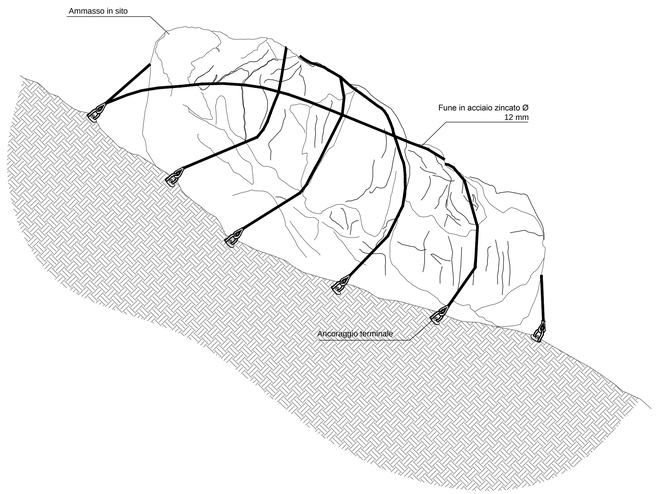


CONSORZIO DI BONIFICA SUD
*Bacino Moro - Sangro - Sinello e Trigno*
*Via S. Antonio Abate*
*66054 VASTO (Ch)*

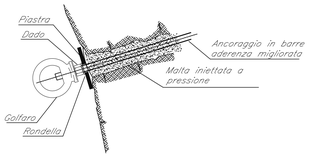DIGA DI PONTE CHIAUCI SUL FIUME TRIGNO
*Opere di completamento*
*- 1° Intervento -*

PROGETTO ESECUTIVO

*Lotto 9*
*- Sistemazione ammasso roccioso -*

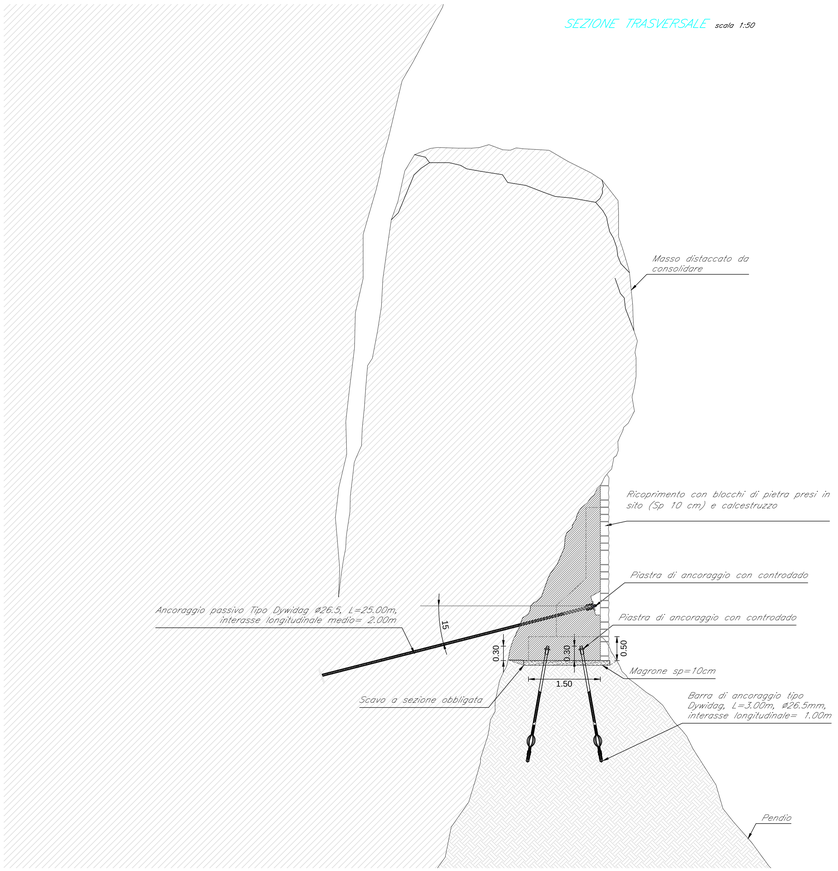Tav. N° 20

**INTERVENTO D**

CONSOLIDAMENTO BLOCCHI ISOLATI - VERSANTE SINISTRO

*Particolari costruttivi*

Scala VARIE


STUDIO
C. & S. Di Giuseppe Ingegneri Associati Srl
Via Cavour, 45
66010 Paolmbaro (Ch)
Tel. 0871/895660 fax 0871/895218
e-mail: info@c-sdiguseppe.com
Homesite: www.c-sdiguseppe.com

PROGETTAZIONE E DIREZIONE LAVORI
**C. & S. DI GIUSEPPE**
**INGEGNERI ASSOCIATI S.r.l.**
**D.T.: Dott. Ing. Sante DI GIUSEPPE**

CONSULENTE
**Prof. Ing. Albino Lembo-Fazio**
**Viale Santi Pietro e Paolo, 34 - 00144 Roma**


APPROVAZIONI

SPAZIO RISERVATO ALL'UFFICIO

IL R.U.P.
Geom. Michelangelo MAGNACCA

Il Commissario

Progetto: 549
Committente: Consorzio Bonifica Sud
Numero: 549 E T 20 Revisione 01
ELABORATO DA: data
VERIFICATO DA: data
Risultato verifica 1 2 3

DATA Dicembre 2016