KEY PLAN

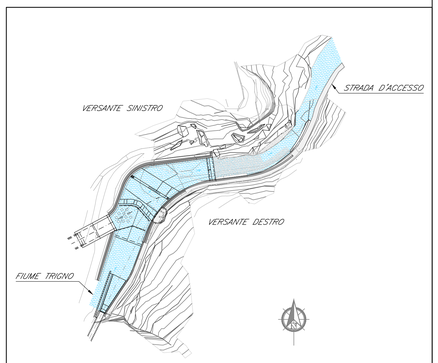

FOTO 1

FOTO 2

FOTO 3

PLANIMETRIA UBICAZIONE INTERVENTO scala 1:200

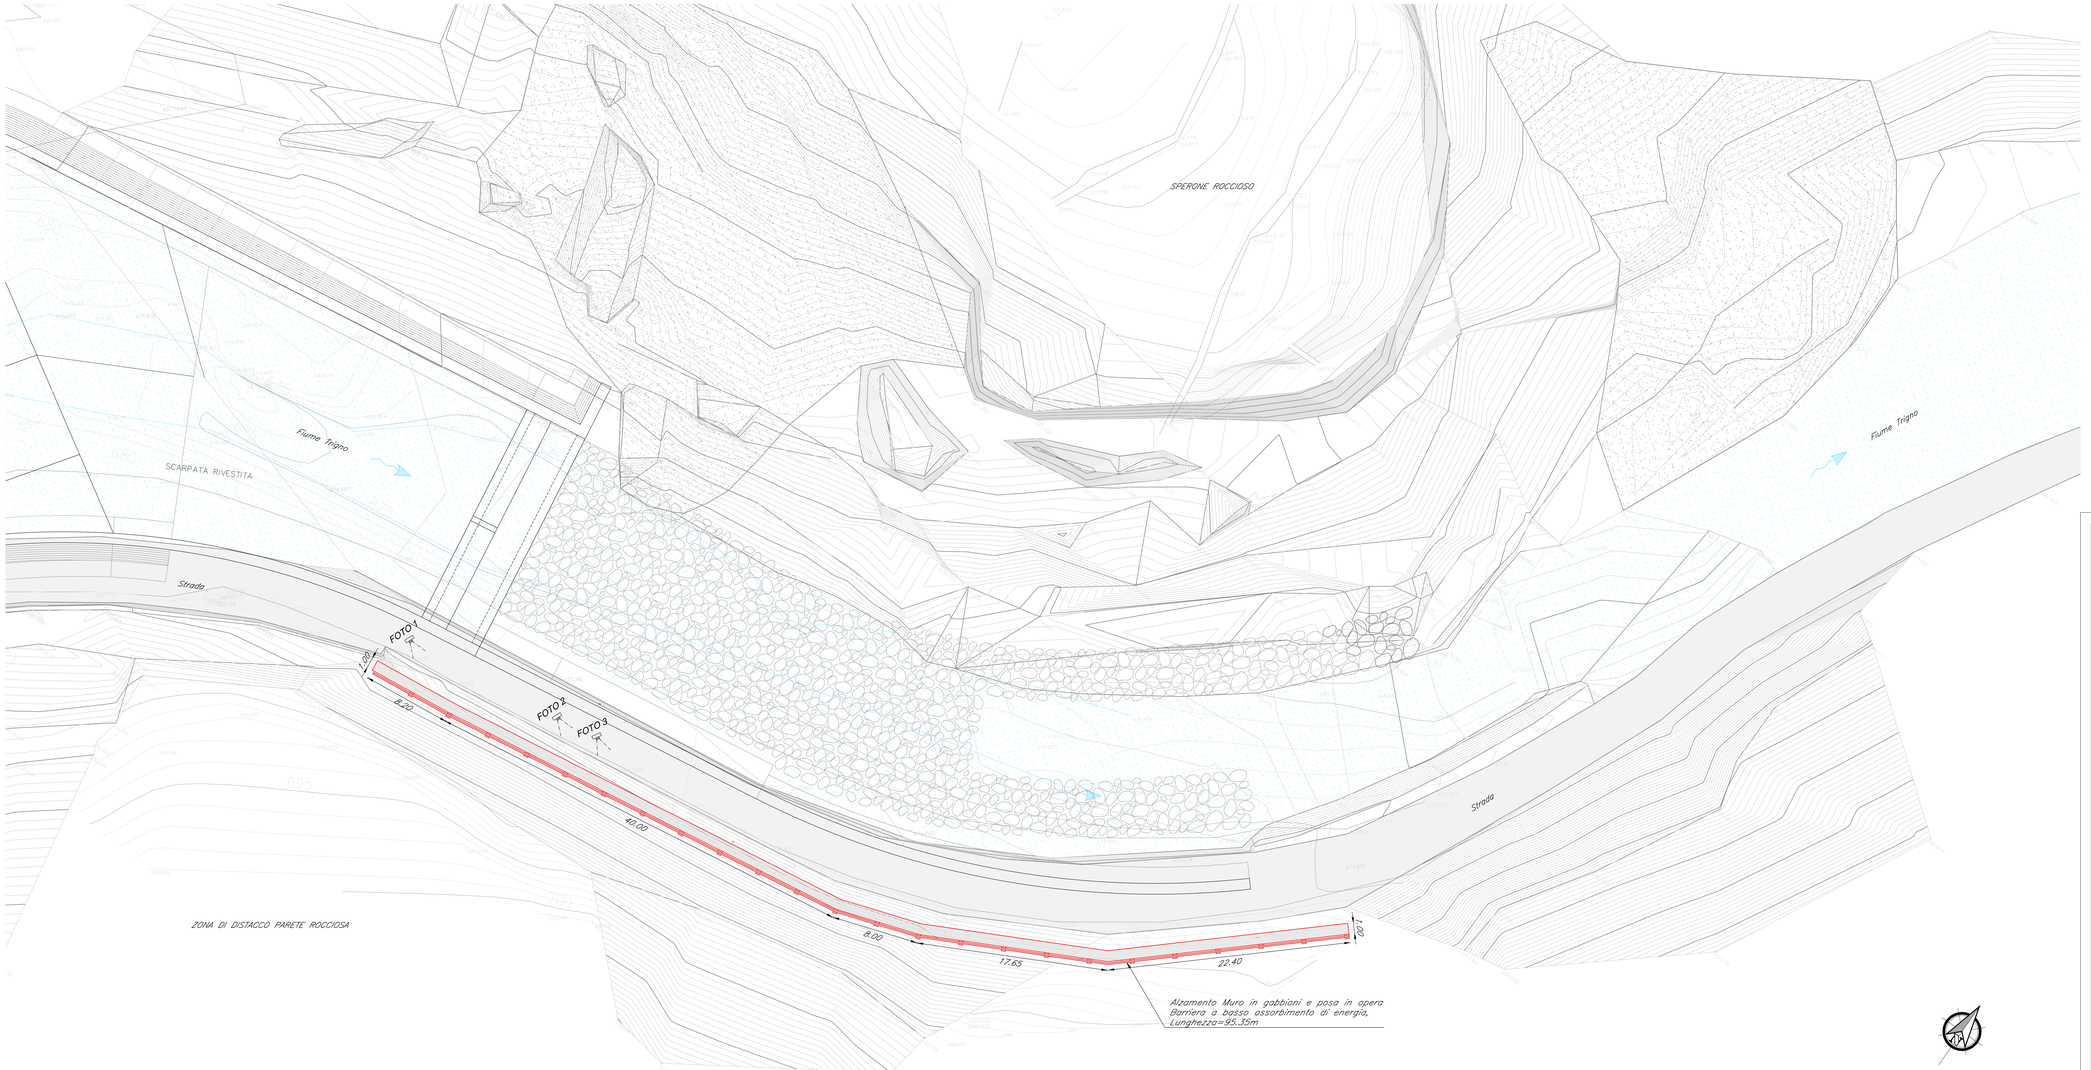

CONSORZIO DI BONIFICA SUD

Bacino Moro - Sangro - Sinello e Trigno

Via S. Antonio Abate
66054 VASTO (Ch)

DIGA DI PONTE CHIAUCI SUL FIUME TRIGNO

Opere di completamento
- 1° Intervento -

PROGETTO ESECUTIVO

Lotto 9
- Sistemazione ammasso roccioso -

Tav. N° 22

INTERVENTO E

PROTEZIONE MEDIANTE BARRIERA PARAMASSI AD BASSO ASSORBIMENTO DI ENERGIA - VERSANTE DESTRO

Planimetria con ubicazione intervento

Scala 1:200

STUDIO

C. & S. Di Giuseppe Ingegneri Associati Srl
Via Cavour, 45
66010 Palombaro (Ch)
Tel. 0871/895660 fax 0871/895218
e-mail: info@c-sdigiuseppe.com
Homesite: www.c-sdigiuseppe.com

PROGETTAZIONE E DIREZIONE LAVORI

C. & S. DI GIUSEPPE INGEGNERI ASSOCIATI S.r.l.
D.T.: Dott. Ing. Sante DI GIUSEPPE

CONSULENTE

Prof. Ing. Albino Lembo-Fazio
Viale Santi Pietro e Paolo, 34 - 00144 Roma

BICert Terre di certificazione UNI EN ISO 9001:2008 Certificato n. QMC151
BICert Terre di certificazione UNI EN ISO 14001:2004 Certificato n. AMC033
BICert Terre di certificazione BS OHSAS 18001:2007 Certificato n. SMO004

APPROVAZIONI

IL R.U.P.
Geom. Michelangelo MAGNACCA

Il Commissario

SPAZIO RISERVATO ALL'UFFICIO

Progetto: 549
Committente: Consorzio Bonifica Sud
Numero: 549 E T 22 Revisione 01
ELABORATO DA: data
VERIFICATO DA: data
Risultato verifica 1 2 3

DATA Dicembre 2016