INTERVENTO DI PROTEZIONE MEDIANTE BARRIERA PARAMASSI A LIMITATO ASSORBIMENTO DI ENERGIA

SEZIONE A–A scala 1:20

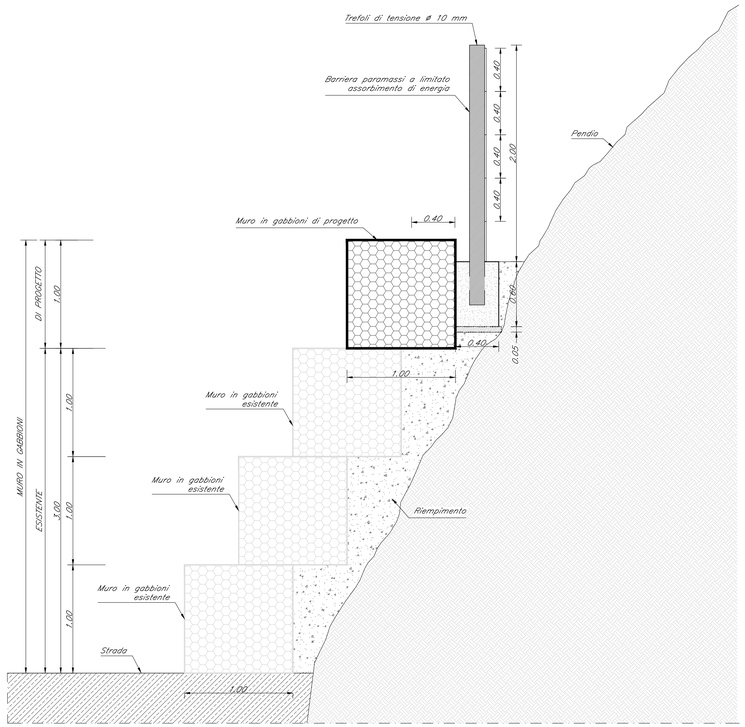

SCHEMA GENERALE BARRIERA PARAMASSI scala 1:20

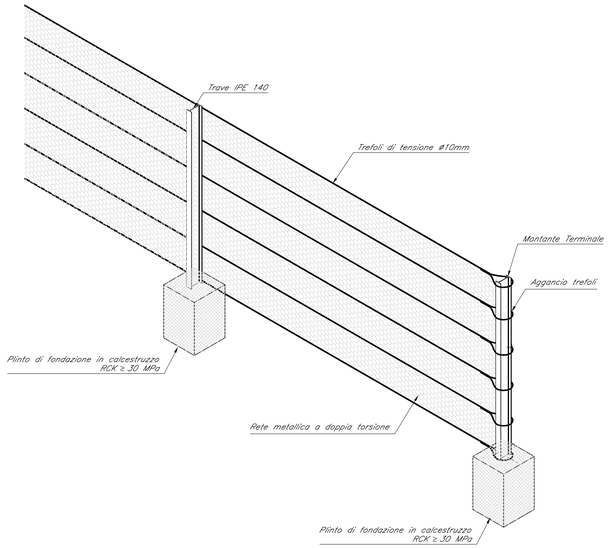

PARTICOLARE MONTANTE BARRIERA

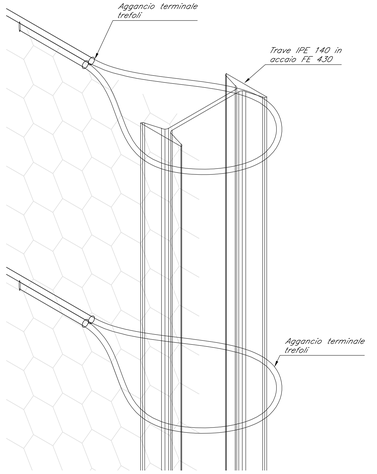

CARATTERISTICHE PRINCIPALI	
ACCIAIO PROFILATI	Fe 430
CALCESTRUZZO	RCK ≥ 30 MPa

PROSPETTO scala 1:20

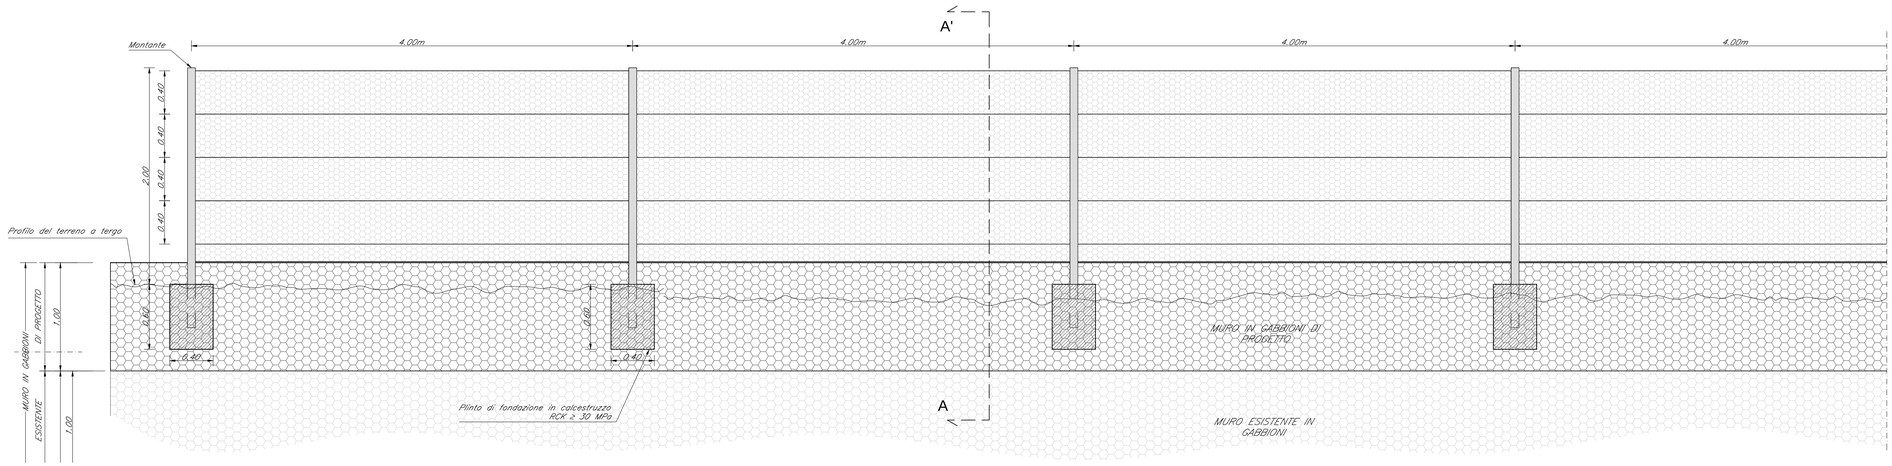

CONSORZIO DI BONIFICA SUD
Bacino Moro - Sangro - Sinello e Trigno
Via S. Antonio Abate
66054 VASTO (Ch)

DIGA DI PONTE CHIAUCI SUL FIUME TRIGNO
Opere di completamento
- 1° Intervento -

PROGETTO ESECUTIVO

Lotto 9
- Sistemazione ammasso roccioso -

Tav. N° 23

INTERVENTO E

PROTEZIONE MEDIANTE BARRIERA PARAMASSI AD BASSO ASSORBIMENTO DI ENERGIA - VERSANTE DESTRO

Particolari costruttivi

Scala varie

STUDIO
C. & S. Di Giuseppe Ingegneri Associati Srl
Via Cavour, 45
66010 Palombaro (Ch)
Tel. 0871/895660 fax 0871/895218
e-mail: info@c-sdigiuseppe.com
Homesite: www.c-sdigiuseppe.com

PROGETTAZIONE E DIREZIONE LAVORI
C. & S. DI GIUSEPPE INGEGNERI ASSOCIATI S.r.l.
D.T.: Dott. Ing. Sante DI GIUSEPPE

CONSULENTE
Prof. Ing. Albino Lembo-Fazio
Viale Santi Pietro e Paolo, 34 - 00144 Roma

IQNet Ente di certificazione CERTIQUALITY UNI EN ISO 9001:2008 Certificato n. QMC151
IQNet Ente di certificazione CERTIQUALITY UNI EN ISO 14001:2004 Certificato n. ARC033
IQNet Ente di certificazione CERTIQUALITY BS OHSAS 18001:2007 Certificato n. SMC004

APPROVAZIONI

IL R.U.P.
Geom. Michelangelo MAGNACCA

Il Commissario

SPAZIO RISERVATO ALL'UFFICIO

Progetto: 549
Committente: Consorzio Bonifica Sud
Numero: 549 E T 23 Revisione 01
ELABORATO DA: data
VERIFICATO DA: data
Risultato verifica 1 2 3

DATA: Dicembre 2016